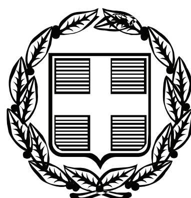


ΕΦΗΜΕΡΙΣ ΤΗΣ ΚΥΒΕΡΝΗΣΕΩΣ

ΤΗΣ ΕΛΛΗΝΙΚΗΣ ΔΗΜΟΚΡΑΤΙΑΣ

ΤΕΥΧΟΣ ΑΝΑΓΚΑΣΤΙΚΩΝ ΑΠΑΛΛΟΤΡΙΩΣΕΩΝ ΚΑΙ ΠΟΛΕΟΔΟΜΙΚΩΝ ΘΕΜΑΤΩΝ **Αρ. Φύλλου 5**

15 Ιανουαρίου 2009

ΠΕΡΙΕΧΟΜΕΝΑ

ΑΠΟΦΑΣΕΙΣ

ΑΠΟΦΑΣΕΙΣ

Αριθμ. 2938 (1)

Τροποποίηση και επέκταση Τοπικού Ρυμοτομικού Σχεδίου Γραμμενίτσας (αριθμ. απόφ. 3427/7.11.2005 Νομάρχη Άρτας - ΦΕΚ 1269/τ.Δ΄/23.11.2005).

Ο ΝΟΜΑΡΧΗΣ ΑΡΤΑΣ

Έχοντας υπόψη:

1. Τις διατάξεις του από 17.7.1923 ν.δ/τος.
2. Το ν. 3044/2002 (ΦΕΚ 197/τ.Α΄/2002).
3. Τις διατάξεις των άρθρων 6, 7, 8 και 9 του ν. 1577/1985 (ΦΕΚ 210/τ.Α΄/1985).
4. Τα άρθρο 26 του ν. 1337/83 (ΦΕΚ 33/τ.Α΄/1983) όπως μεταγενέστερα τροποποιήθηκε.
5. Την υπ' αριθμ. 3427/7.11.2005 απόφαση Νομάρχη Άρτας έγκριση Τοπικού Ρυμοτομικού Σχεδίου περιοχή του υπ' αριθμ. 1128 κληροτεμαχίου Δ.Δ. Γραμμενίτσας για τον καθορισμό χώρων Γυμνασίου Δημοτικού Σχολείου και Νηπιαγωγείου και καθορισμός όρων και περιορισμών δόμησης αυτών.
6. Το υπ' αριθμ. 90/25.7.2008 έγγραφο Δήμου Βλαχερνών με το οποίο διαβιβάστηκε στην υπρεσία μας η υπ' αριθμ. 78/2008 απόφαση Δημοτικού Συμβουλίου Δήμου Βλαχερνών με την οποία αποφασίζεται ομόφωνα η επέκταση και τροποποίηση του Τοπικού Ρυμοτομικού Σχεδίου Γραμμενίτσας προκειμένου να στεγαστούν το Νηπιαγωγείο και ο Δημοτικός Παιδικός Σταθμός Γραμμενίτσας.
7. Το υπ' αριθμ. 3237/25.8.2008 έγγραφο Δήμου Βλαχερνών με το οποίο υπεβλήθησαν όλα τα δικαιολογητικά για την προτεινόμενη τροποποίηση και επέκταση του Τοπικού Ρυμοτομικού Σχεδίου της Γραμμενίτσας πρώην ιδ. Δήμου Βλαχερνών και νυν ιδ. Ο.Σ.Κ. Α.Ε.
8. Την από 19.6.2008 Τεχνική Έκθεση της Διεύθυνσης Τεχνικών Υπηρεσιών της Νομαρχιακής Αυτοδιοίκησης Άρτας καθώς και την από 4.10.2008 έκθεση γεωλογικής καταλληλότητας της έκτασης που προτείνεται για επέκταση του Τοπικού Ρυμοτομικού Σχεδίου Γραμμενίτσας.
9. Το υπ' αριθμ. Ε.Γ. 41.00/400/30.9.2008 έγγραφο Ο.Σ.Κ. Α.Ε. ΓΕΝΙΚΗΣ Δ/ΝΣΗΣ ΣΧΕΔΙΑΣΜΟΥ ΚΑΙ ΔΙΑΧΕΙΡΙΣΗΣ ΠΟΡΩΝ, με το οποίο ζητείται η έκδοση αποφάσεως τροποποίησης τοπικού ρυμοτομικού σχεδίου.
10. Το γεγονός ότι στην περιοχή δεν υφίσταται Γ.Π.Σ. ούτε εκπονείται μελέτη Σ.Χ.Ο.Ο.Α.Π. ή Γ.Π.Σ.
11. Τις ανάγκες του Δήμου Βλαχερνών για στέγαση του Νηπιαγωγείου και Δημοτικού Παιδικού Σταθμού Γραμμενίτσας.
12. Το υπ' αριθμ. 3/31.10.2008 πρακτικό συνεδρίασης Σ.Χ.Ο.Π. Νομού Άρτας, Θέμα 1ο, κατά το οποίο το Συμβούλιο γνωμοδοτεί ομόφωνα υπέρ της τροποποίησης και επέκτασης του Τοπικού Ρυμοτομικού Σχεδίου Γραμμενίτσας, αποφασίζουμε:

1. Την τροποποίηση του Τοπικού Ρυμοτομικού Σχεδίου Γραμμενίτσας και την επέκταση αυτού όπως στα συνημμένα τοπογραφικά διαγράμματα απεικονίζονται που συντάχθηκαν από τη Διεύθυνση Τεχνικών Υπηρεσιών Νομαρχιακής Αυτοδιοίκησης Άρτας.
2. Τον καθορισμό όρων δόμησης ως εξής:

- Ελάχιστο πρόσωπο 20,00μ.
- Ελάχιστο εμβαδόν 600τ.μ.
- Ποσοστό κάλυψης 50%.
- Συντελεστής δόμησης 0,80.
- Μέγιστο ύψος 9,0 και προσαύξηση λόγω στέγης 2,00μ.
- Αποστάσεις από όρια 2,50μ.


Κατά τα λοιπά έχουν εφαρμογή οι διατάξεις του ν. 1577/1985 όπως τροποποιείται μεταγενέστερα καθώς και οι διατάξεις του κτιριοδομικού κανομισμού και των κανονισμών δόμησης ειδικότερα.

3. Με την απόφαση αυτή δεν προκαλείται δαπάνη που να βαρύνει τον προϋπολογισμό του Δήμου Βλαχερνών.

Η απόφαση αυτή να δημοσιευθεί στην Εφημερίδα της Κυβερνήσεως.

Άρτα, 15 Δεκεμβρίου 2008

Ο Νομάρχης
ΓΕΩΡΓΙΟΣ ΠΑΠΑΒΑΣΙΛΕΙΟΥ

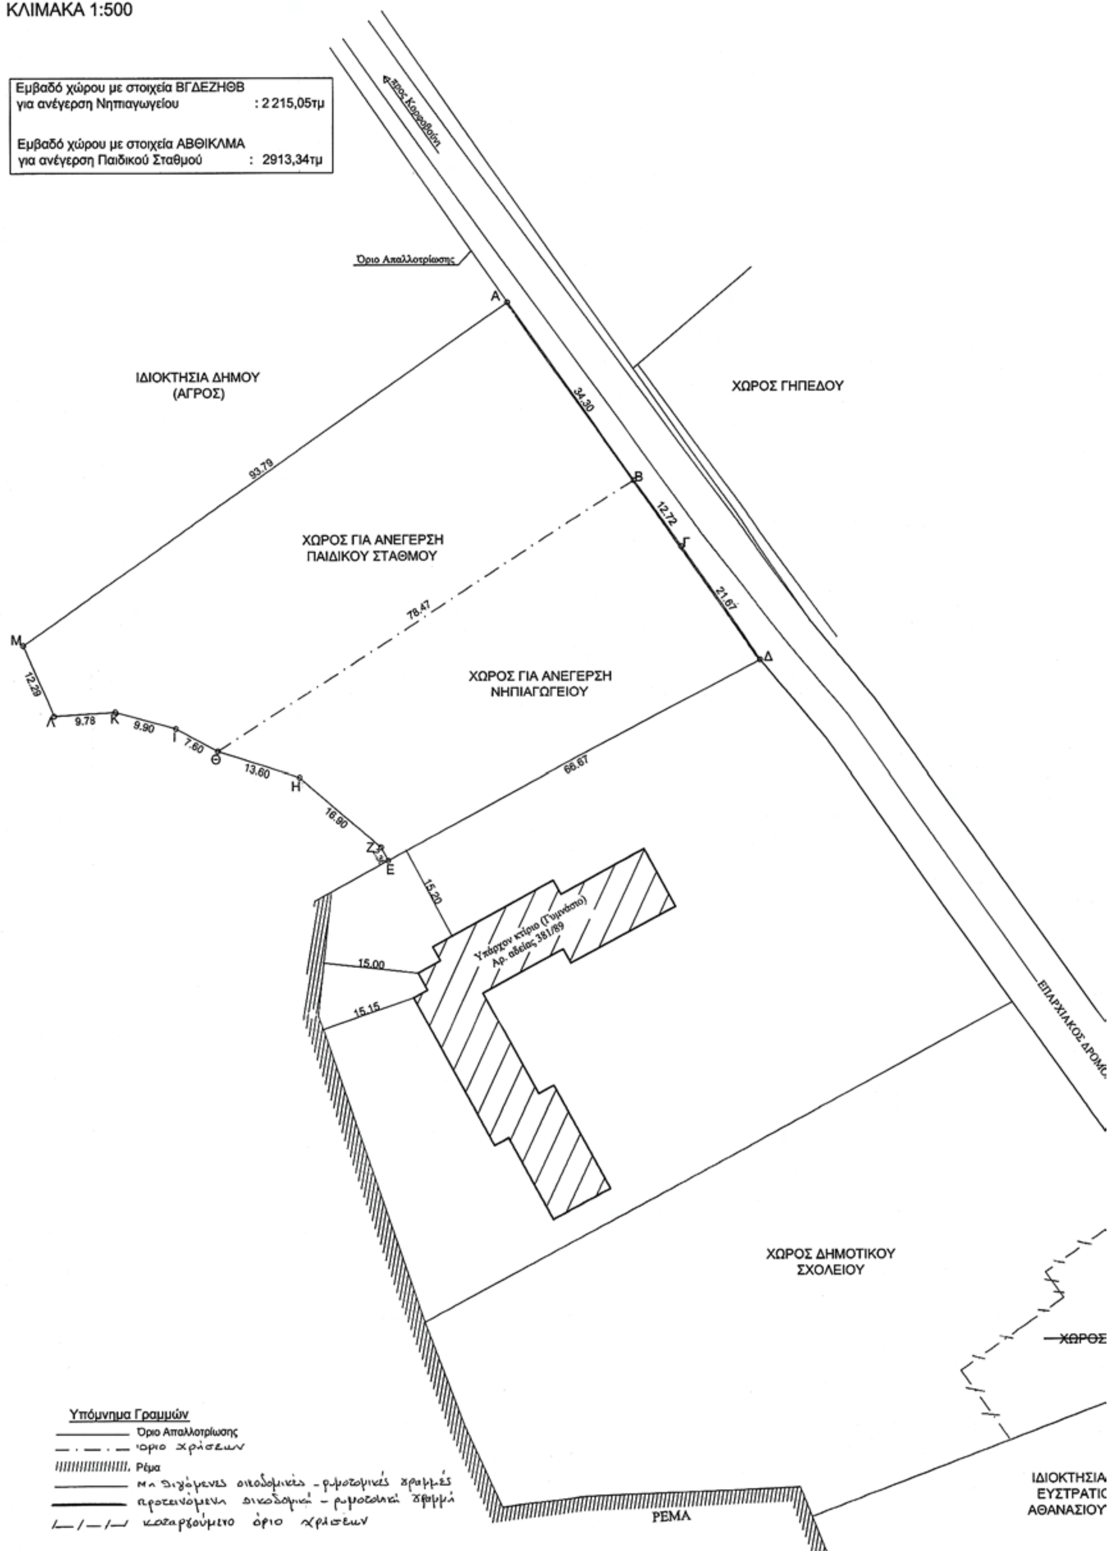

ΝΟΜΟΣ ΑΡΤΑΣ
ΔΗΜΟΣ ΒΛΑΧΕΡΝΩΝ
ΕΠΕΚΤΑΣΗ ΤΟΠΙΚΟΥ ΡΥΜΟΤΟΜΙΚΟΥ ΣΧΕΔΙΟΥ
ΧΩΡΟΥ ΣΧΟΛΕΙΩΝ ΓΡΑΜΜΕΝΙΤΣΑΣ
ΚΛΙΜΑΚΑ 1:500
ΕΘΝΙΚΟ ΤΥΠΟΓΡΑΦΕΙΟ
Για τεχνικούς λόγους στο σχεδιάγραμμα, έγινε σμίκρυνση, κατά ποσοστό 42%
Εμβαδό χώρου με στοιχεία ΒΓΔΕΖΗΘΒ για ανέγερση Νηπιαγωγείου : 2 215,05τμ
Εμβαδό χώρου με στοιχεία ΑΒΘΙΚΛΜΑ για ανέγερση Παιδικού Σταθμού : 2913,34τμ
Όριο Απαλλοτρίωσης
ΙΔΙΟΚΤΗΣΙΑ ΔΗΜΟΥ (ΑΓΡΟΣ)
ΧΩΡΟΣ ΓΗΠΕΔΟΥ
ΧΩΡΟΣ ΓΙΑ ΑΝΕΓΕΡΣΗ ΠΑΙΔΙΚΟΥ ΣΤΑΘΜΟΥ
ΧΩΡΟΣ ΓΙΑ ΑΝΕΓΕΡΣΗ ΝΗΠΙΑΓΩΓΕΙΟΥ
Υπάρχον κτίριο (Γυμνάσιο) Αρ. αδείας 381/89
ΕΠΑΡΧΙΑΚΟΣ ΔΡΟΜΟΣ
ΧΩΡΟΣ ΔΗΜΟΤΙΚΟΥ ΣΧΟΛΕΙΟΥ
ΧΩΡΟΣ
ΙΔΙΟΚΤΗΣΙΑ ΕΥΣΤΡΑΤΙ ΑΘΑΝΑΣΙΟΥ
ΡΕΜΑ
34.30
12.72
21.67
93.79
78.47
66.67
12.29
9.78
9.90
7.60
13.60
16.90
15.20
15.00
15.15
Υπόμνημα Γραμμών
Όριο Απαλλοτρίωσης
όριο χρήσεων
Ρέμα
μη θιγόμενες οικοδομικές - ρυμοτομικές γραμμές
προτεινόμενη οικοδομική - ρυμοτομική γραμμή
καταργούμενο όριο χρήσεων



ΟΡΟΙ ΔΟΜΗΣΗΣ

Ελάχιστο Πρόσωπο : 20 μ
Ελάχιστο Εμβαδόν : 600 μ²
Ποσοστό Κάλυψης : 50 %
Σ.Δ. : 0.8
Μέγιστο Ύψος : 9.00μ + 2.00 (στέγη)
Αποστάσεις από πλάγια όρια Δ =2.50 μ

Κατά τα λοιπά έχουν εφαρμογή οι διατάξεις του Ν.1577/85 όπως τροποποιήθηκε μεταγενέστερα

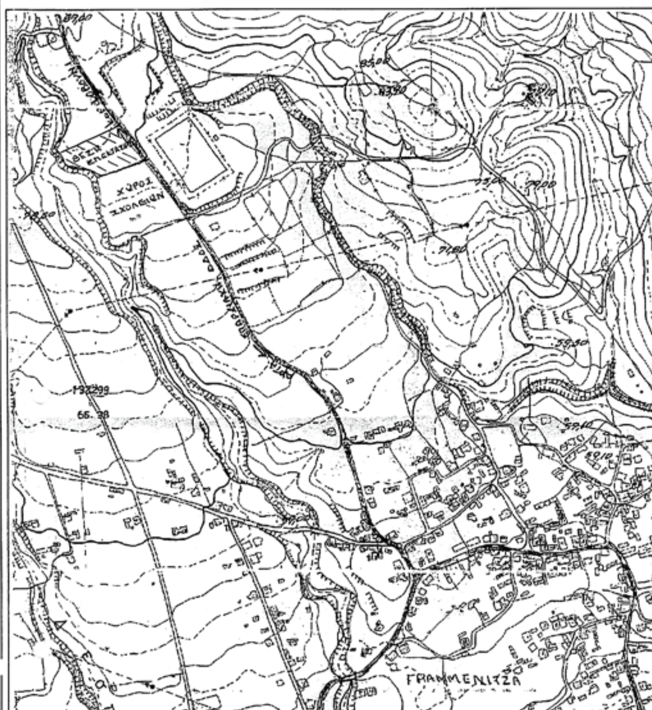

ΑΠΟΣΠΑΣΜΑ ΧΑΡΤΗ
ΚΛΙΜΑΚΑ 1:5000

ΝΟΜΑΡΧΙΑΚΟ ΣΥΜΒΟΥΛΙΟ
Υ.Χ.Ο.Π. Ν. ΑΡΤΑΣ
Αριθ. Πρωτ. 3 31-10-08

ΣΥΝΤΑΧΘΗΚΕ

ΧΡΙΣΤΙΝΑ ΓΙΑΝΝΕΛΟΥ
ΠΟΛ. ΜΗΧΑΝΙΚΟΣ Τ.Ε. με Α'5

ΕΛΕΓΧΘΗΚΕ - ΘΕΩΡΗΘΗΚΕ
Ο Πρόεδρος ΤΚΕ

ΠΑΝΑΓΙΩΤΗΣ Α. ΤΡΙΧΙΑΣ
ΠΟΛ. ΜΗΧΑΝΙΚΟΣ

Αριθμ. 3849 (2)

Χαρακτηρισμός χώρου για ανέγερση Νηπιαγωγείου εντός του οικισμού που προϋφίσταται του έτους 1923, Καμπή Δήμου Ξηροβουνίου.

Ο ΝΟΜΑΡΧΗΣ ΑΡΤΑΣ

Έχοντας υπόψη:

1. Τις διατάξεις του ν.δ. 17-7/16.8.1923 και ν.δ. 29.11.1923 άρθρα 3 παρ. 1, 2 και 70 παρ. 1.

2. Τις διατάξεις του ν.δ. 3/22.4.1929 άρθρο 21 παρ. 1, 2, 3, 4.

3. Τον ΓΟΚ 1985 όπως μεταγενέστερα τροποποιήθηκε.

4. Το π.δ. 2/13.3.1981 (ΦΕΚ 138/τ.Δ΄) «Οικισμοί προϋφιστάμενοι του έτους 1923».

5. Το ν. 3044/2002 (ΦΕΚ 197/τ.Α΄/27.8.2002) άρθρο 29 καθώς και την υπ' αριθμ. 6/5.5.2006 εγκύκλιο του Υ.ΠΕ. ΧΩ.Δ.Ε.

6. Το υπ' αριθμ. 599/19.6.2008 έγγραφο Νομαρχιακής αυτοδιοίκησης Άρτας με την οποία υποβλήθηκε στην Υπηρεσία μας φάκελος που αφορά στο χαρακτηρισμό Δημοτικής Έκτασης στο Δ.Δ. Καμπής ως χώρος ανέγερσης του νέου Νηπιαγωγείου Καμπής.

7. Την υπ' αριθμ. 6/14.5.2008, Θέμα 3ο απόφαση Δημοτικού Συμβουλίου Δήμου Ξηροβουνίου με την οποία αποφασίζεται ομόφωνα ο χαρακτηρισμός Δημοτικής έκτασης εμβαδού 2.000 τ.μ. στο Δ.Δ. Καμπής που αποτελεί τμήμα του υπ' αριθμ. 168 κληροτεμαχίου διανομής Αγροκτήματος Καμπής ως χώρο κατασκευής του νέου Νηπιαγωγείου Καμπής.

8. Το υπ' αριθμ. Ε.Γ.32-Τ2/9137/19.5.2008 έγγραφο του Ο.Σ.Κ. με το οποίο ζητείται η απόφαση χαρακτηρισμού του χώρου που τους έχει παραχωρηθεί από το Δήμο Ξηροβουνίου με την υπ' αριθμ. 3/5.3.2008 απόφαση Δημ. Συμβουλίου, ως χώρο Νηπιαγωγείου και τη δημοσίευση αυτού σε Φ.Ε.Κ.

9. Το υπ' αριθμ. 3/31.10.2008 πρακτικό Θετική γνωμοδότηση, Θέμα 2ο, του Σ.Χ.Ο.Π. Νομού Άρτας, αποφασίζουμε:

Χαρακτηρίζουμε το οικόπεδο εμβαδού 2000, 2τ.μ. που βρίσκεται εντός των ορίων του προϋφιστάμενου οικισμού του έτους 1923 Καμπή Δήμου Ξηροβουνίου που αποτελεί τμήμα του υπ' αριθμ. 168 κληροτεμαχίου διανομής Αγροκτήματος Καμπής ιδιοκτησίας τώρα του Ο.Σ.Κ. όπως αυτό απεικονίζεται στο συνημμένο τοπογραφικό διάγραμμα ως χώρο ανέγερσης Νηπιαγωγείου.

Από τις διατάξεις της απόφασης αυτής δεν προκύπτει δαπάνη σε βάρος του Δήμου Ξηροβουνίου.


Η απόφαση αυτή να δημοσιευθεί στην Εφημερίδα της Κυβερνήσεως.

Άρτα, 15 Δεκεμβρίου 2008


Ο Νομάρχης

ΓΕΩΡΓΙΟΣ ΠΑΠΑΒΑΣΙΛΕΙΟΥ

ΕΘΝΙΚΟ ΤΥΠΟΓΡΑΦΕΙΟ
Για τεχνικούς λόγους στο σχεδιάγραμμα, έγινε σμίκρυνση, κατά ποσοστό 39%

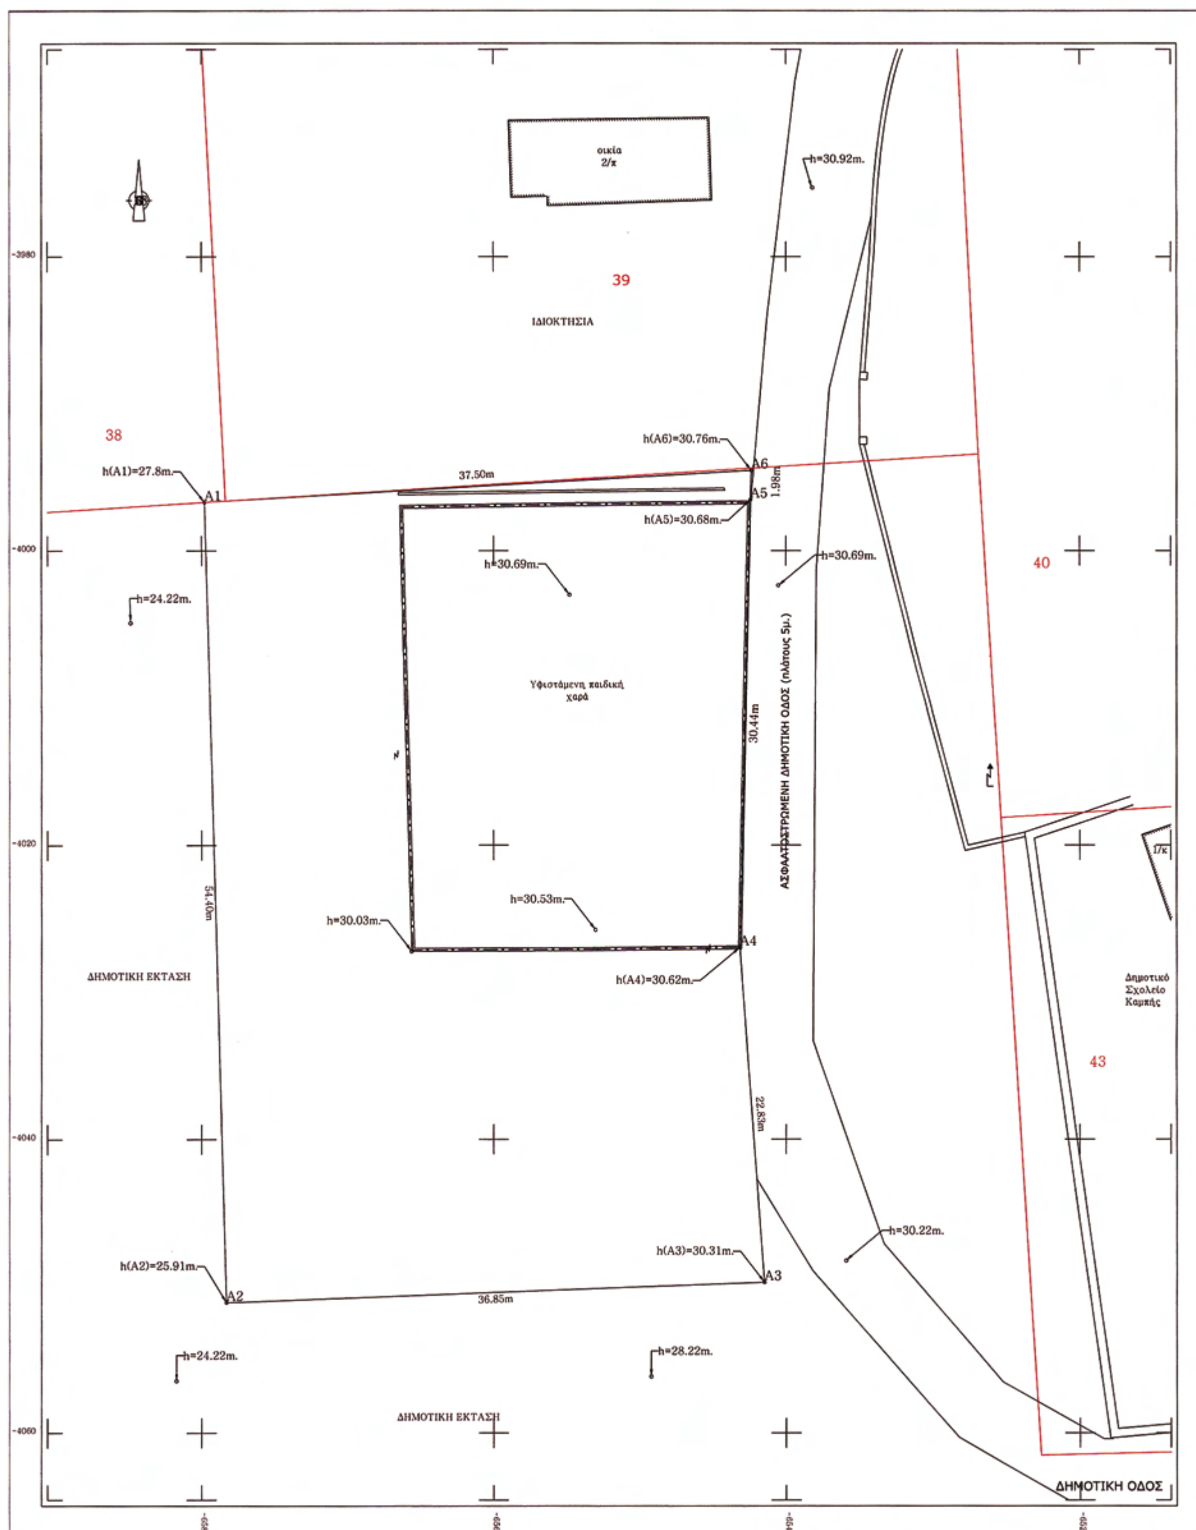

Απόσπασμα από χάρτη κλίμακας 1:5000

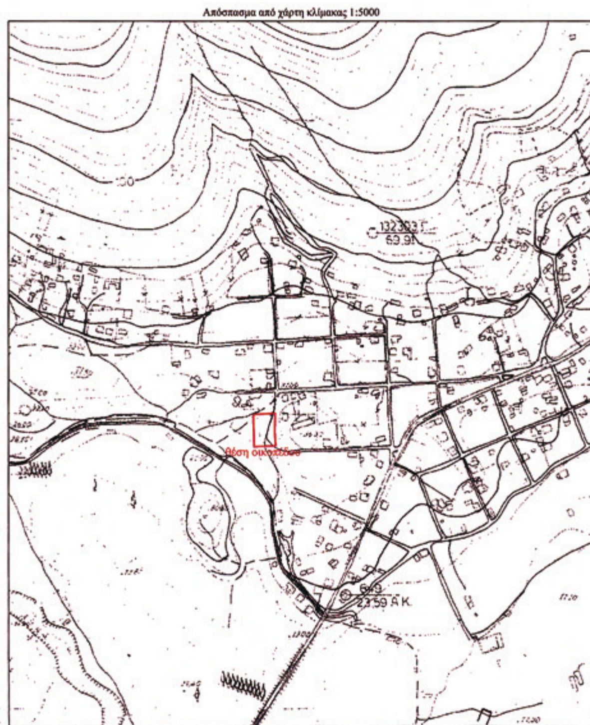

Βεβαίωση


Βεβαιώνεται ότι το παρόν οικόπεδο βρίσκεται εντός των ορίων του οικισμού που προϋφίσταται του έτους 1923

Υπάρχει σαφής οικοδομική γραμμή

Οι τεχνικοί υπάλληλοι

Εμβαδομέτρηση Οικοπέδου		
a/a	X	Y
A1	-6579.808	-3996.715
A2	-6578.305	-4051.095
A3	-6541.483	-4049.727
A4	-6543.152	-4026.957
A5	-6542.421	-3996.525
A6	-6542.373	-3994.542

Απόσπασμα από Διανομή Συνοικισμού Καμπής 1938 (κλίμακα 1 :1000)

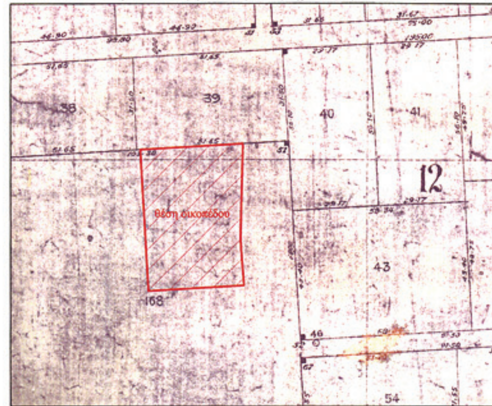

ΕΜΒΑΔΟΜΕΤΡΗΣΕΙΣ

ΤΜΗΜΑ ΜΕ ΣΤΟΙΧΕΙΑ : Α1-Α2-Α3-Α4-Α5-Α6-Α1 Εμβαδόν Ε = 2000.2τ.μ.

ΥΠΟΜΝΗΜΑ

Η αποτύπωση του οικοπέδου έγινε στο τριγωνομετρικό δίκτυο της Γ.Υ.Σ. σε προβολή Hatt (κέντρο φύλλου χάρτη 39°15' -2°45')

- Οικοδομικές γραμμές (Διανομή Συνοικισμού Καμπής)
- Όρια ιδιοκτησιών
- Περίφραξη από συρματόπλεγμα

ΟΡΟΙ ΔΟΜΗΣΗΣ

ΟΙΚΙΣΜΟΣ: ΚΑΜΠΗ ΚΟΙΝ. ΚΑΜΠΗΣ Ν. ΑΡΤΑΣ

Προυφιστάμενος του έτους 1923

ΔΙΑΤΑΞΕΙΣ: (α) Π.Δ. 2-3-81 ΦΕΚ 138 Δ' /13-3-81

(α) Απογραφή έτους 1920

ΑΡΤΙΟΤΗΤΑ: ΕΜΒΑΔΟΝ: 2.000 Μ2 (α) Δ/γμα.

ΠΡΟΣΩΠΟ: Σε κοινόχρηστο χώρο (α) Δ/γμα.

ΠΑΡΕΚΛΙΣΗ:
ΕΜΒΑΔΟ: 300 Μ2 για τα υφιστάμενα στις 13-3-81 (α) Δ/γμα.
150 Μ2 για τα υφιστάμενα στις 25-7-79 (α) Δ/γμα.
Οποιο έχουν στις 2-7-68. (α) Δ/γμα.

ΠΟΣΟΣΤΟ ΚΑΛΥΨΗΣ: 60% (α) Δ/γμα

ΣΥΝΤ. ΔΟΜΗΣΗΣ:
0,80 με ΜΑΧ επιφάνεια 400 Μ2 με τις διατάξεις του (α) Δ/τος

ΜΕΓΙΣΤΟ ΥΨΟΣ: 7,50 Μ. Σε περίπτωση κεκλιμένου εδάφους το ύψος δύναται να φθάνει τα 10 Μ από το χαμηλότερο σημείο τομής του περιγράμματος της κάτοψης του κτιρίου και του εδάφους.(α) Δ/γμα.

ΑΡΙΘΜΟΣ ΟΡΟΦΩΝ: Δύο (2) με δυνατότητα κατασκευής 3ου ορόφου σδε έδαφΦος με μεγάλη κλίση (α) Δ/γμα.

ΑΠΟΣΤΑΣΗ ΚΤΙΡΙΟΥ από ΟΡΙΑ : 2,50 Μ ή επαφή με όρια (α) Δ/γμα

ΑΠΟΣΤΑΣΗ ΚΤΙΡΙΟΥ από ΔΡΟΜΟ:
Ισχύει η παρ. 2 του άρθρου 2 του Π.Δ. 347/93 ΦΕΚ 146 Α/2-9-93 (α)Δ/γμα.

ΣΤΕΓΗ : Υποχρεωτική εφ' όσον επικρατεί στον οικισμό (α) Δ/γμα.

ΥΨΟΣ ΣΤΕΓΗΣ : Προσαύξηση του μέγιστου επιτρεπόμενου κατά 1,50 Μ

ΤΡΟΠΟΠΟΙΗΣΕΙΣ :

ΔΗΛΩΣΗ ΤΟΥ Ν.651/77 ΜΗΧΑΝΙΚΟΥ

Ο κάτωθι υπογεγραμμένος Οικονόμου Ανδρέας, Πολιτικός Μηχανικός, δηλώνω υπεύθυνα ότι: το οικόπεδο με στοιχεία Α1-Α2-Α3-Α4-Α5-Α6-Α1 εφόσον βρίσκεται εντός του Οικισμού ''Καμπής'' του Δήμου Ξηροβουνίου (προϋφιστάμενου του έτους 1923) , είναι άρτιο και οικοδομήσιμο κατά κανόνα σύμφωνα με τις ισχύουσες πολεοδομικές διατάξεις και έχει εμβαδόν Ε1 = 2000.2τ.μ.

Αμμότοπος 10/2008
Ο Δηλών Μηχανικός

Δήλωση Υλοποίησης Ορίων

ΟΠρόεδρος του Τ.Δ. Καμπής βεβαιώνει ότι τα όρια της ιδιοκτησίας που υποδείχθηκαν είναι ορθά και υλοποιημένα στο έδαφος.

Υπογραφή

ΠΕΡΙΦΕΡΕΙΑ ΗΠΕΙΡΟΥ
ΓΕΝΙΚΗ Δ/ΝΣΗ ΠΕΡΙΦΕΡΕΙΑΣ
ΔΙΕΥΘΥΝΣΗ ΤΟΠΙΚΗΣ ΑΥΤΟΔΙΟΙΚΗΣΗΣ ΚΑΙ ΔΙΟΙΚΗΣΗΣ ΑΡΤΑΣ
ΤΥΔΚ
ΔΗΜΟΣ ΞΗΡΟΒΟΥΝΙΟΥ

Σύνταξη μελέτης του έργου :

Θέμα σχεδίου:

ΑΠΟΤΥΠΩΣΗ ΟΙΚΟΠΕΔΟΥ ΕΝΤΟΣ ΟΙΚΙΣΜΟΥ ΚΑΜΠΗΣ ΠΡΟΫΦΙΣΤΑΜΕΝΟΥ ΤΟΥ ΕΤΟΥΣ 1923

ΚΛΙΜΑΚΑ 1:200

ΑΡΙΘΜΟΣ ΣΧΕΔΙΟΥ 01

ΣΥΝΤΑΞΗ ΜΕΛΕΤΗΣ:

ΝΟΜΑΡΧΙΑΚΟ ΣΥΜΒΟΥΛΙΟ
Υ.Χ.Ο.Π. Ν. ΑΡΤΑΣ
Αριθ. Πρακ. 3ª 31-10-08 (Θέμα 2ª)
Εγκρίνεται: εν όλω ....
εν μέρει ....
Ο Γραμματέας του Συμβουλίου

ΗΜΕΡΟΜΗΝΙΑ ΟΚΤΩΒΡΙΟΣ 2008

ΕΠΙΒΛΕΠΟΥΣΑ ΥΠΗΡΕΣΙΑ: Τ.Υ.Δ.Κ. ΑΡΤΑΣ

ΕΠΙΒΛΕΨΗ
Άρτα 31/10/08
Ο ΕΛΕΓΞΑΣ
ΑΝΔΡΕΑΣ ΟΙΚΟΝΟΜΟΥ
ΠΟΛ•ΚΟΣ ΜΗΧ•ΚΟΣ ΠΕ

ΘΕΩΡΗΣΗ
Άρτα 31-10-2008
Η Προϊσταμένη της Τ.Υ.Δ.Κ.
ΕΛΛΗΝΙΚΗ ΔΗΜΟΚΡΑΤΙΑ ΠΕΡΙΦΕΡΕΙΑ ΗΠΕΙΡΟΥ
Σοφία Γρύλλια
Αγρον.-Τοπογράφος Μηχ/κός

ΕΓΚΡΙΤΙΚΗ ΑΠΟΦΑΣΗ:

Αριθμ. 11014 (3)

Αναγνώριση αγροτικής οδού ως προϋπάρχουσας του 1923 στην αγροτική περιοχή «Ξώκαστρο» Δήμου Ερεσού.

Ο ΝΟΜΑΡΧΗΣ ΛΕΣΒΟΥ

Έχοντας υπόψη:

1. Τις διατάξεις του ν. 2240/16.9.1994 (ΦΕΚ 153/τ.Α΄) και τις διατάξεις του ν. 2218/1994.

2. Το άρθρο 14 του ν. 2273/27.12.1994 (ΦΕΚ 223/τ.Α΄).

3. Την από 15.10.2008 αίτηση του Γαληνού Γαληνού.

4. Την από 27.11.2008 εισήγηση του Τμήματος Πολεοδομικών Σχεδίων και Κανόνων.

5. Το ν. 3212/2003, άρθρο 10, ν.δ. 17.7.1923, άρθρο 20 παρ. 4.

6. Την θετική γνωμοδότηση του Συμβουλίου Χ.Ο.Π. του Νομού όπως αυτή εκφράζεται με το υπ' αριθμ. 8/12.12.2008, Θέμα 3ο πρακτικό, αποφασίζουμε:

Αναγνωρίζουμε την οδό, ως κοινόχρηστη αγροτική οδό προϋπάρχουσα του 1923, στην περιοχή «Ξώκαστρο» Δήμου Ερεσού, όπως φαίνεται στο συνημμένο απόσπασμα χάρτη 1:5000 και σημειώνεται με πράσινο μελάνι και με στοιχεία (Α) - (Β) - (Γ) - (Δ).

Η απόφαση αυτή δεν επιβαρύνει τον κρατικό προϋπολογισμό ούτε τον Δήμο Ερεσού - Αντίσσης και ισχύει από την υπογραφή της.

Η απόφαση αυτή να δημοσιευθεί στην Εφημερίδα της Κυβερνήσεως.

Μυτιλήνη, 17 Δεκεμβρίου 2008

Ο Νομάρχης
ΠΑΥΛΟΣ ΒΟΓΙΑΤΖΗΣ

ΕΘΝΙΚΟ ΤΥΠΟΓΡΑΦΕΙΟ
Για τεχνικούς λόγους στο σχεδιάγραμμα, έγινε σμίκρυνση, κατά ποσοστό 55%

Αναγνώριση Αγροτικής οδού ως προϋφ. του 1923 στην περιοχή "Σωκαστρο" Δήμου Ερεσού - Αντίσσης κ.λ. 1:5000

ΘΕΩΡΗΘΗΚΕ και συνδέεται την υπ' αρ. 11014 απόφαση Νομάρχη Λέσβου.
ΜΥΤΙΛΗΝΗ 12/12/2008



ΒΑΣΙΛΕΛΛΗΣ ΠΑΡΑΣΚΕΥΑΣ
ΤΟΠΟΓΡΑΦΟΣ ΜΗΧΑΝΙΚΟΣ

